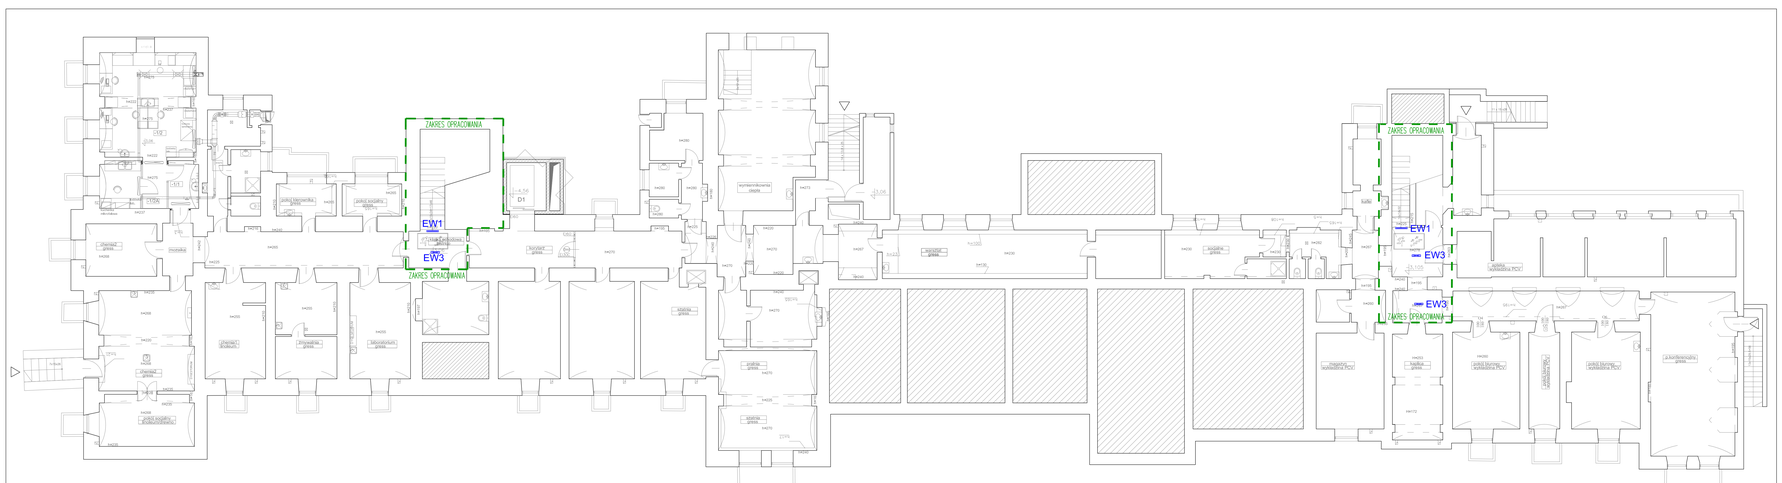


LEGENDA:

EW1- MONITOR-1 LED EVG-KKA ATI kierunkowa oprawa ewakuacyjna z piktogramem jednostronna, zasilana z inwertera, autonomia 1h, automatycznie nadzorowana

EW2- MONITOR-2 LED EVG-KKA ATI kierunkowa oprawa ewakuacyjna z piktogramem, montaż CLICK-ON, dwustronna, zasilana z inwertera, autonomia 1h, centralnie nadzorowana

EW3- VERSO LED HO 4xW EVG-KKA ATI oprawa ewakuacyjna nastropowa, zasilana z inwertera, autonomia 1h, centralnie nadzorowana

ZNAKI WSKAZUJĄCE KIERUNKI EWAKUACJI



- znaki wskazujące kierunki ewakuacji instalowane jednostronnie na oprawach oświetlenia ewakuacyjnego typu EW1

- znaki wskazujące kierunki ewakuacji instalowane dwustronnie na oprawach oświetlenia ewakuacyjnego typu EW2

UWAGI:

1. Oprawy oświetlenia ewakuacyjnego zasilić z obwodu oświetlenia podstawowego przewodem YDYżo 3x1,5, sprzed łącznika zabezpieczonego daną grupą oprawy.
2. Okablowanie wykonać jako natynkowe w listwach instalacyjnych bezhalogenowych np. LEH 20/20 koloru białego.
3. Należy zasilić maksymalnie do 20 opraw oświetlenia awaryjnego z jednego zabezpieczonego obwodu oświetleniowego.

KONTRAPUNKT
z. i. s. p. o. t. a. r. i. a. l. n. y. t.
30-701 Kraków, ul. Zamoyskiego 56 tel./fax (48 12) 651 11 00
31-066 Kraków ul. św. Filipa 17/35 tel./fax (48 12) 422 11 00

temat	PRZEBUDOWA, ZMIANA SPOSOBU UŻYTKOWANIA BUDYNKU SZPITALA DZIECIĘCEGO NA SPECJALISTYCZNEGO SZPITALA DZIECIĘCEGO IM. DR. LUDWIKA W KRAKOWIE PRZY UL. STRZELECKIEJ 2 DZIMITLINE EWAKUACYJNE (CIĄG KOMUNIKACYJNE PIĘTRO1, KLATKI SCHODOWE)		Nr proj. 2006/08/326
inwestor	WOJEWÓDZKI SPECJALISTYCZNY SZPITAL DZIECIĘCY IM. DR LUDWIKA UL. STRZELECKA 2, 31-503 KRAKÓW		Data 02/2007 rok
obiekt	WOJEWÓDZKI SPECJALISTYCZNY SZPITAL DZIECIĘCY IM. DR LUDWIKA UL. STRZELECKA 2-4, 31-503 KRAKÓW, działka nr 5, obr. 51		
branża	instalacje elektryczne		
fazy	Projekt wykonawczy	Numer uprawnień	
projektował	mgr inż. arch. Aleksander Mrwa	10/W	Podpis
	mgr inż. Piotr Kapuściński	338/2001	Podpis
sprawdzający	mgr inż. Jan Wachacki	126/K	Podpis
treść	RZUT PIWNIC		Nr rys. 1 Skala 1:100

KONTRAPUNKT
architektura & technologia