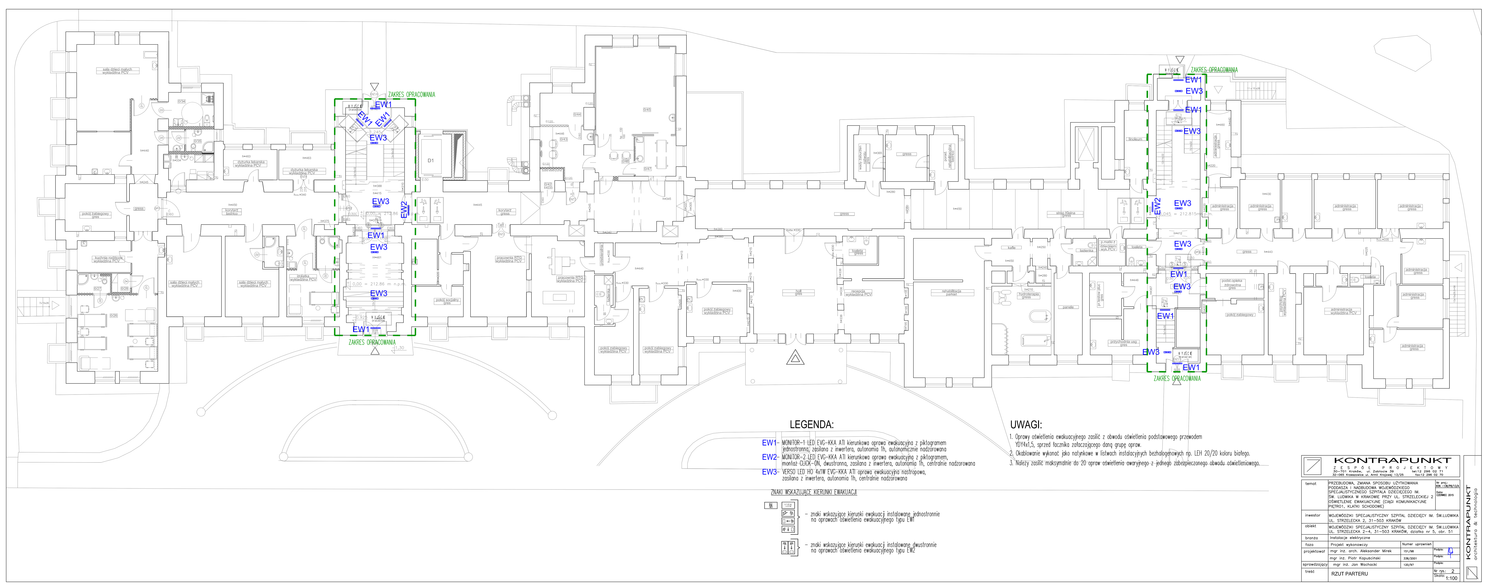


LEGENDA:

EW1- MONTAŻ-1 LED EVC-KKA A3 kierunkowy oprawy ewakuacyjna z piktogramem jednostronna, zasilana z inwertera, autonomia 1h, autonomiczne nadzorowana

EW2- MONTAŻ-2 LED EVC-KKA A3 kierunkowy oprawy ewakuacyjne z piktogramem, montaż CLICK-ON, dwustronna, zasilana z inwertera, autonomia 1h, centralnie nadzorowana

EW3- VERSO LED HO ALINE EVC-KKA A3 oprawy ewakuacyjna nastropowa, zasilana z inwertera, autonomia 1h, centralnie nadzorowana

ZNAKI WSKAZUJĄCE KIERUNKI EWAKUACJI

- znaki wskazujące kierunki ewakuacji instalowane jednostronnie na oprawach oświetlenia ewakuacyjnego typu EW1

- znaki wskazujące kierunki ewakuacji instalowane dwustronnie na oprawach oświetlenia ewakuacyjnego typu EW2

UWAGI:

1. Oprawy oświetlenia ewakuacyjnego zasilić z obwodu oświetlenia podstawowego przewodem YDYżo 3, oprawi łącznika zdalnie sterującego daną grupę opraw.
2. Oświetlenie wykonać jako nożnikowe w łańcuch instalacyjnych bezhalogenowych np. LDI 20/20 kolora białego.
3. Należy zasilić indywidualnie do 20 opraw oświetlenia ewakuacyjnego z jednego zabezpieczonego obwodu oświetleniowego.

KONTRAPUNKT
PROJEKTOWANIE ARCHITEKTONICZNE
ul. Jana Matejki 2/4, 31-503 Kraków tel. 12 346 38 11

temat	PRZEBUDOWA, ZMIANA SPOSOBU UŻYTKOWANIA POMIESZCZEŃ I NADBUDOWA WOJEWÓDZKIEGO SPECJALISTYCZNEGO SZPITALA DZIECIĘCEGO IM. PROF. STANISŁAWA ŁOJASIEWICZA W KRAKOWIE Z DOMINUJĄCĄ FUNKCJĄ EDUKACYJNĄ Z DOMINUJĄCYM ZAKWATEROWANIEM (DOM KOMENDANTA) PIĘTRO I, KLATKI SCHODOWE
inwestor	WOJEWÓDZKI SPECJALISTYCZNY SZPITAL DZIECIĘCY IM. PROF. STANISŁAWA ŁOJASIEWICZA W KRAKOWIE ul. STRZELECKA 2, 31-503 KRAKÓW
obiekt	WOJEWÓDZKI SPECJALISTYCZNY SZPITAL DZIECIĘCY IM. PROF. STANISŁAWA ŁOJASIEWICZA W KRAKOWIE ul. STRZELECKA 2-4, 31-503 KRAKÓW, działki nr 15, obr. 51
branża	instalacja elektryczna
fazy projektowe	Projekt wykonawczy
	mgr inż. arch. Aleksander Wnek
	mgr inż. Piotr Kapuściński
sprawdzający	mgr inż. Jan Wachacki
tytuł	RZUT PARTERU

numer opracowania: 10
nr arch.: PRJ/BUW/2020
nr budowy: 2019
Format: A1
Skala: 1:100
nr str.: 2