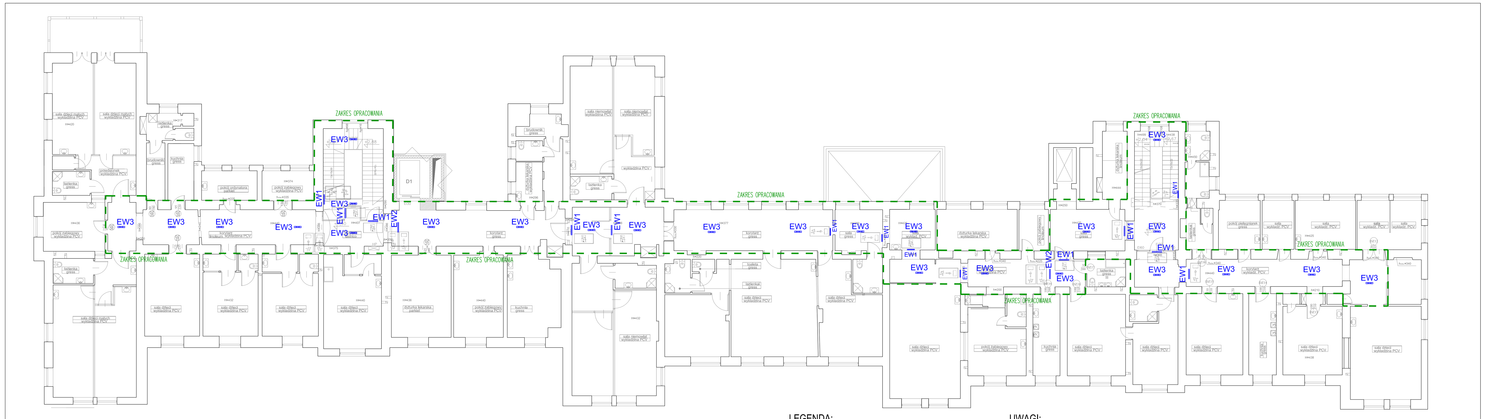


LEGENDA:

EW1- MONITOR-1 LED EVC-KKA A11 kierunkowy oprawa ewakuacyjna z piktogramem jednostronna, zasilana z inwertera, autonomia 1h, autonomiczne nadzorowana

EW2- MONITOR-2 LED EVC-KKA A11 kierunkowy oprawa ewakuacyjna z piktogramem, montaż CLICK-ON, dwustronna, zasilana z inwertera, autonomia 1h, centralnie nadzorowana

EW3- KERSO LED HO ALINE EVC-KKA A11 oprawa ewakuacyjna nastropowa, zasilana z inwertera, autonomia 1h, centralnie nadzorowana

ZNAKI WSKAZUJĄCE KIERUNKI EWAKUACJI

- znaki wskazujące kierunki ewakuacji instalowane jednostronnie na oprawach oświetlenia ewakuacyjnego typu EW1

- znaki wskazujące kierunki ewakuacji instalowane dwustronnie na oprawach oświetlenia ewakuacyjnego typu EW2

UWAGI:

1. Oprawy oświetlenia ewakuacyjnego zasilić z obwodu oświetlenia podstawowego przewodem YDYżo 5, oprawi łącznika zdalnie sterującego daną grupę opraw.
2. Oskilowanie wykonać jako ostatnie w fazach instalacyjnych bezpośrednio po ok. 20/30 kolonii bielenia.
3. Należy zasilić maksymalnie do 20 opraw oświetlenia awaryjnego z jednego zabezpieczonego obwodu oświetleniowego.

KONTRAPUNKT
projektowanie architektoniczne
30-066 Kraków, ul. Józefa Dietla 72/28 tel. 606 78 11

temat	PRZEBUDOWA, ZMIANA SPOSOBU UŻYTKOWANIA POSTAWACIA + NADBUDOWA WOJEWÓDZKIEGO SPECJALISTYCZNEGO SZPITALA DZIECIĘCEGO IM. DR. EMILII SZCZUKIEWICZ W SKAŁUDZKIEJ 2 DOMINIKAŃSKIEJ 1 OBEJMUJĄCE ZAKRES: ZMIANA SPOSOBU UŻYTKOWANIA PIĘTRA 1, KLATKI SCHODOWEJ
inwestor	WOJEWÓDZKI SPECJALISTYCZNY SZPITAL DZIECIĘCY IM. EMILII SZCZUKIEWICZ ul. SKAŁUDZKA 2, 31-503 KRAKÓW
obiekt	WOJEWÓDZKI SPECJALISTYCZNY SZPITAL DZIECIĘCY IM. EMILII SZCZUKIEWICZ ul. SKAŁUDZKA 2 A, 31-503 KRAKÓW, działki nr 31, obr. 51
branża	instalacje elektryczne
fazy projektowe	Projekt wykonawczy
sprawdzający	mgr inż. arch. Aleksander Wnek
	mgr inż. Piotr Kapuściński
sprawdzający	mgr inż. Jan Wachacki
treść	RZUT PIĘTRA

Nr arch.	PBL/BUW/2025
Nr ewid.	1/23
Data	grudzień 2025
Nr rys.	3
Skala	1:100